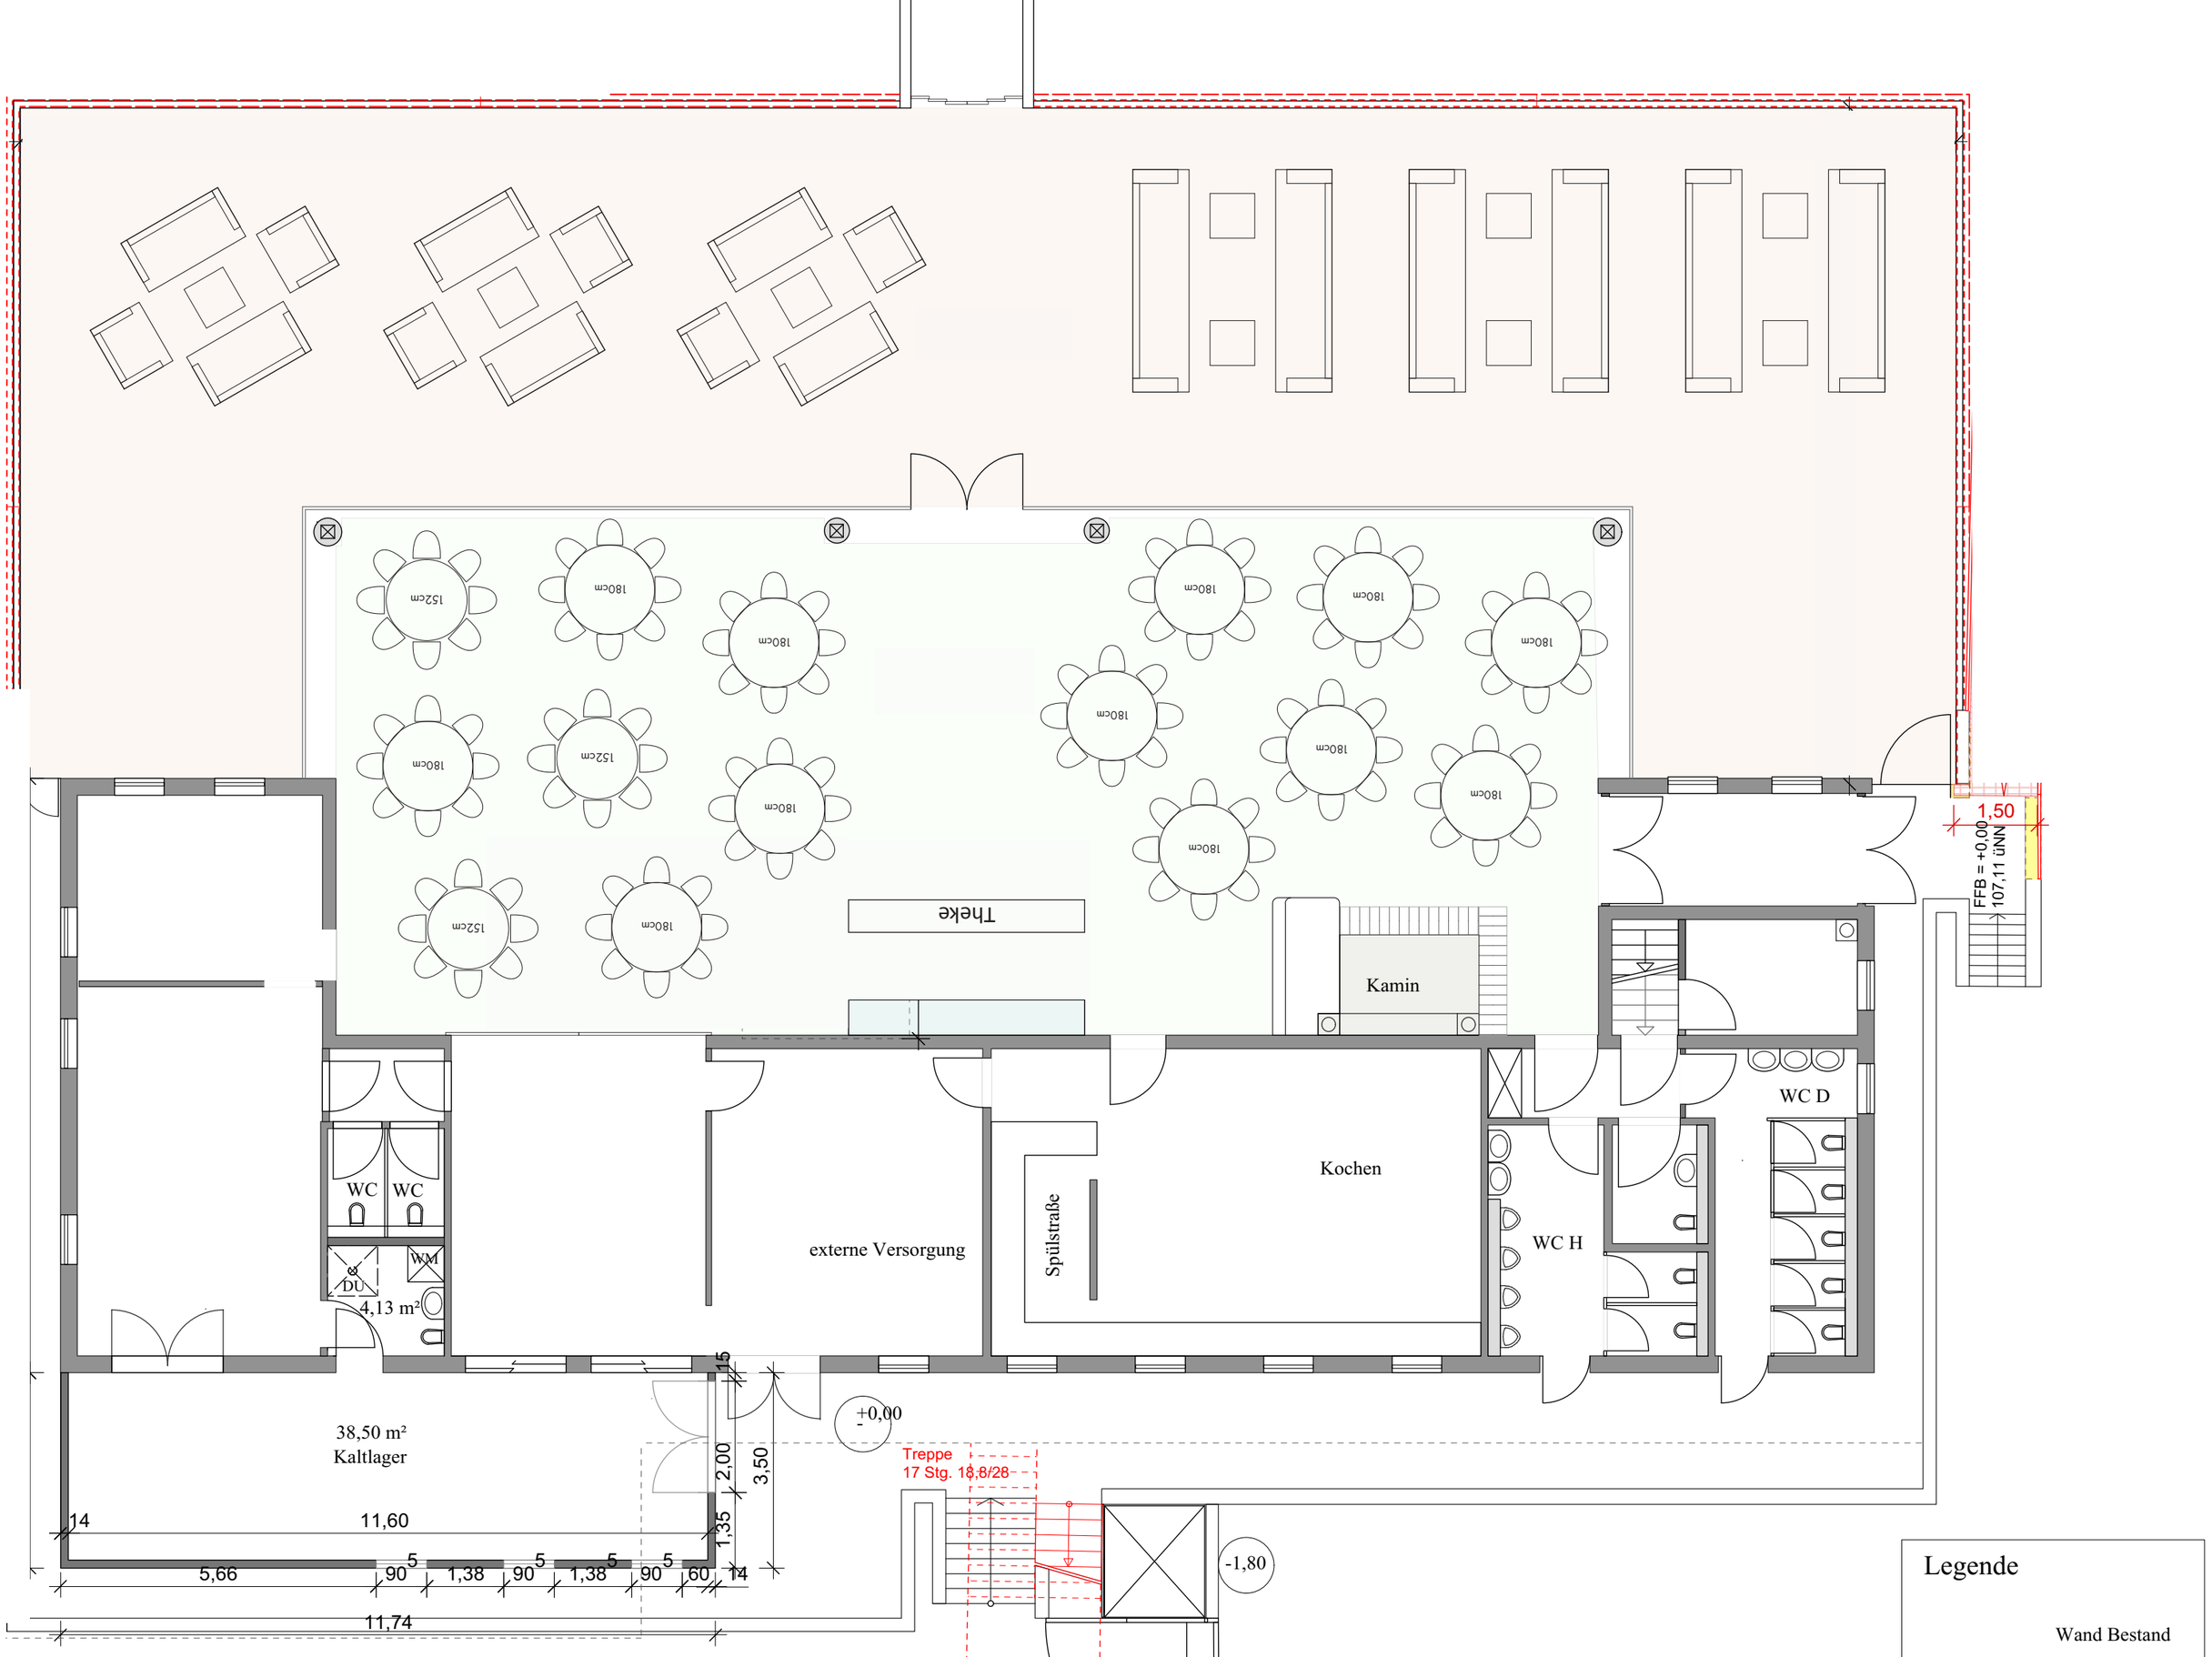

Theke
Kamin
Kochen
Spülstraße
externe Versorgung
WC
WC
WM
DU
4,13 m²
WC H
WC D
38,50 m²
Kaltlager
+0,00
-1,80
Treppe
17 Stg. 18,8/28
FFB = +0,00
107,11 üNN
1,50
11,60
11,74
5,66
1,38
1,38
3,50
2,00
1,35
Legende
Wand Bestand